


Schwalbach am Taunus

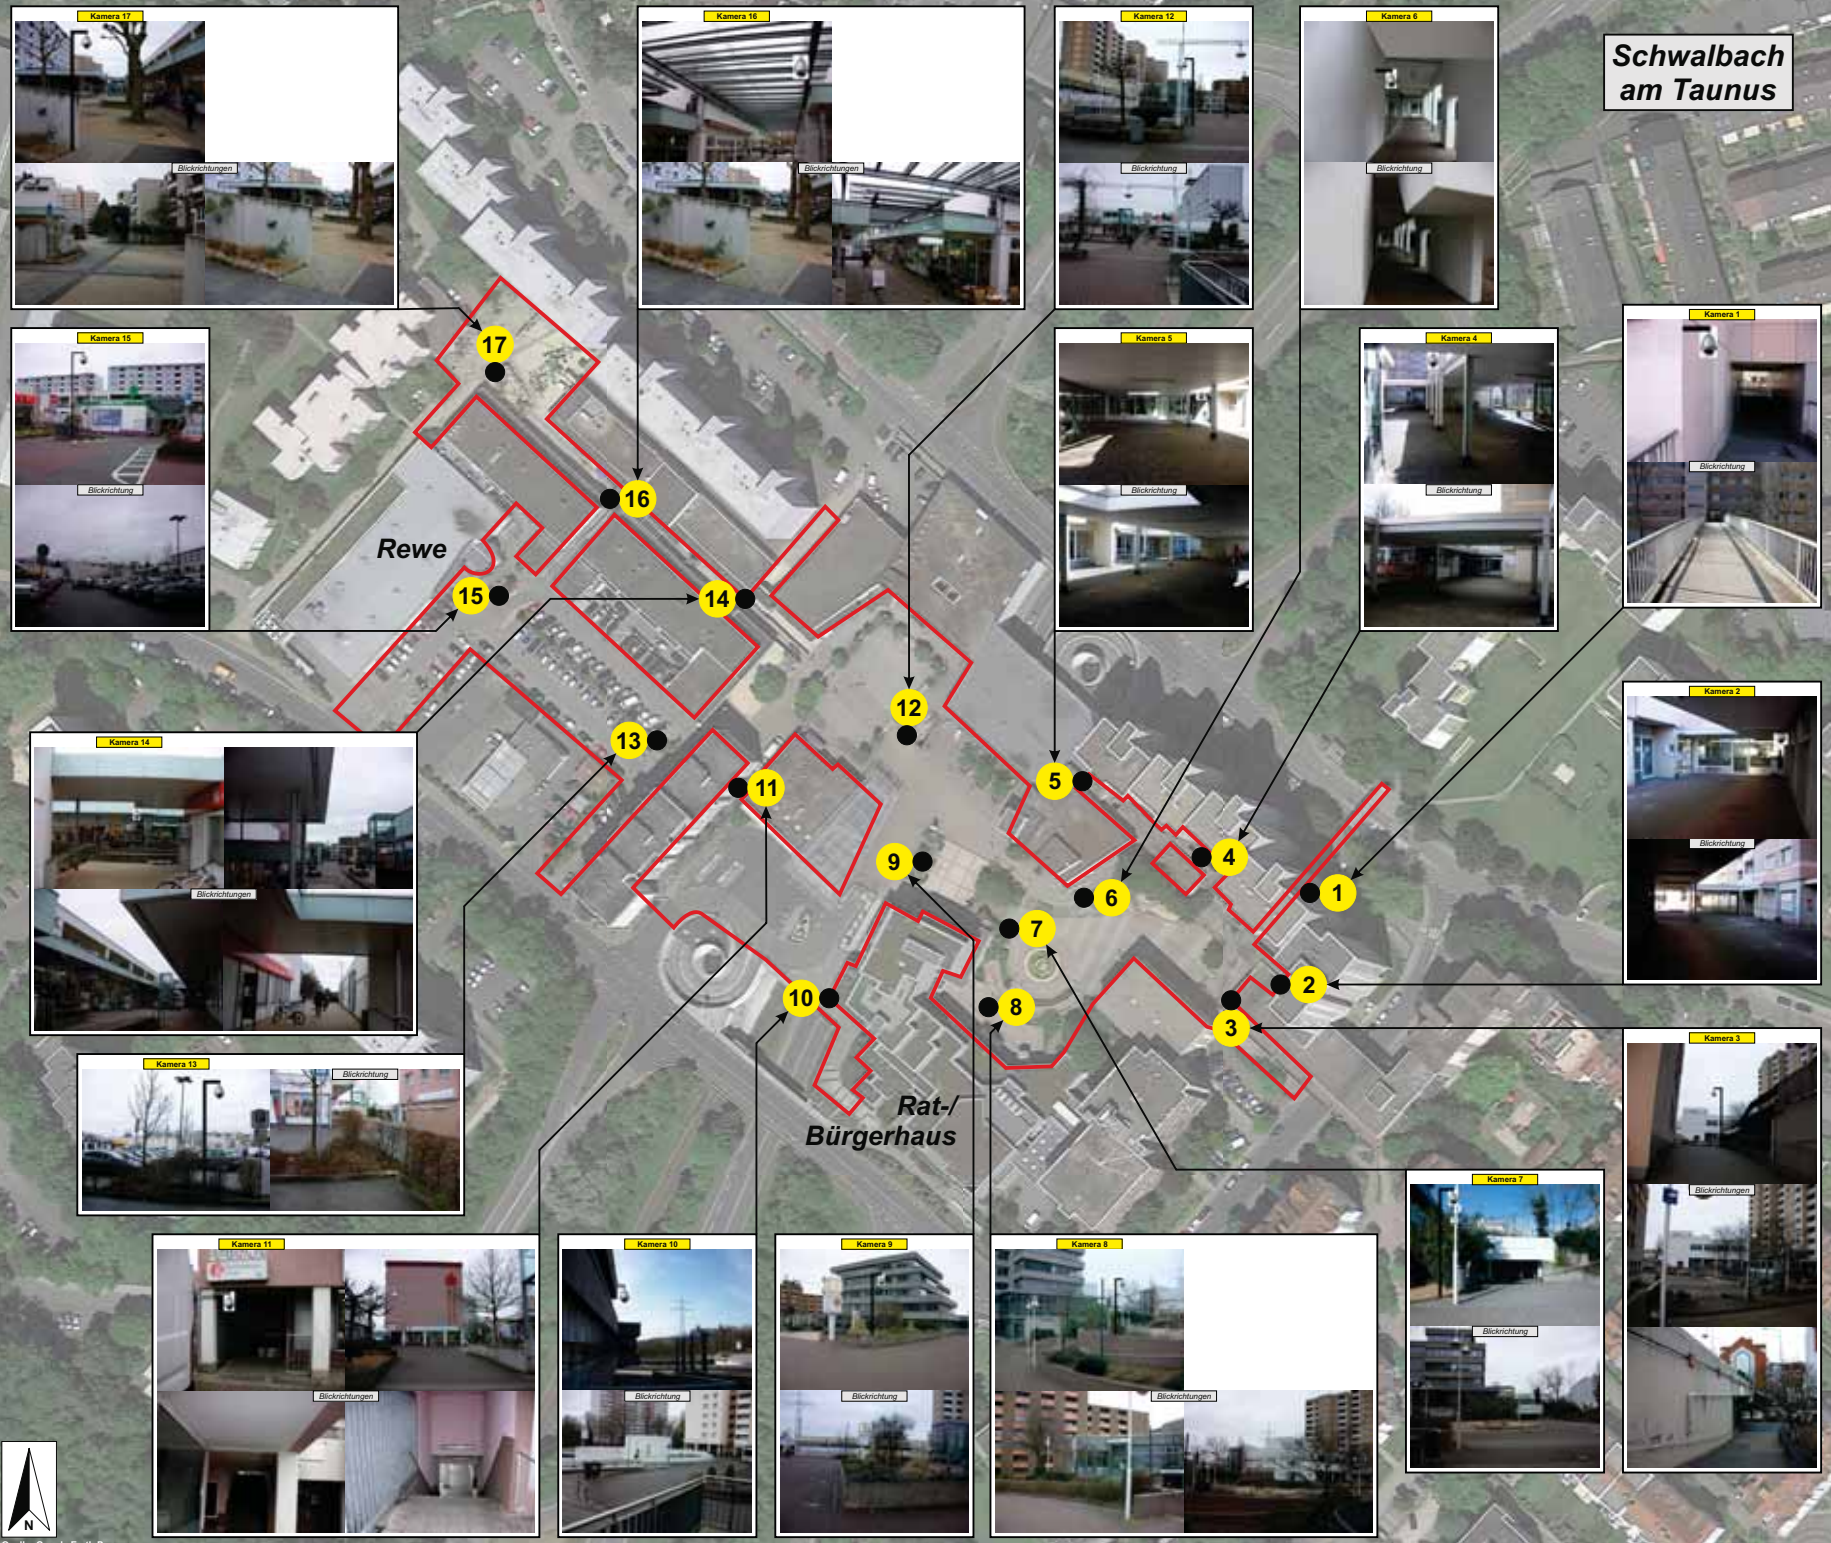

Quelle: Google Earth Pro

Datum	Änderung	Name

D-H-Plan
Entwurfsgesellschaft für Projektentwicklung
Waldstraße 10
65926 Frankfurt am Main

Projekt: Videoschutzanlage auf dem Marktplatz in Schwalbach am Taunus

Entwurfsplanung

Plan: Lageplan mit Kamerastandorten und Blickrichtungen

Datum: 11.03.2014
 Plan-Nr.: 10000000
 Maßstab: 1:500
 Zeichner: [Name]