

Legende

- | | | |
|--|----------------------------------|---|
| Betonplatten Magnum rinnit Sommer-Beige/ Beige hell, 80/40, 60/40, 40/40 | Grünfläche | Sitzbank/-podest Holzauflege |
| Betonpflaster Silton rinnit Sommer-Beige/ Beige hell, 40/24, 24/24 | Wassergebundene Decke | LA-V Leuchte vorhanden |
| Betonpflaster Silton rinnit Platin mittel, 24/16, 16/16 | Blockstufen rinnit Granit, 35/15 | LA Leuchte neu |
| Betonplatten Signo rinnit Beige mittel, 120/60, 60/60 | Mauerwinkel Sichtbeton | bestehender Kamerastandort Videoüberwachung |
| Betonpflaster Silton rinnit Beige mittel, 16/16 | Blindenleitsystem | Bodeneinbauleuchte |
| Betonpflaster Silton rinnit Platin dunkel, 16/16 | zu pflanzender Baum | Überdachung Bestand |


ROB
ARCHITECTEN + STADTPLANER
 Schulstraße 6 65824 Schwalbach / Ts.

Stadt Schwalbach am Taunus
Umgestaltung Unterer Marktplatz


Bearbeiter: Rüttinger Datum: 21.03.2019
 Plannr.: 1633_01E Maßstab: 1:100

Entwurf

Schnitt A-A

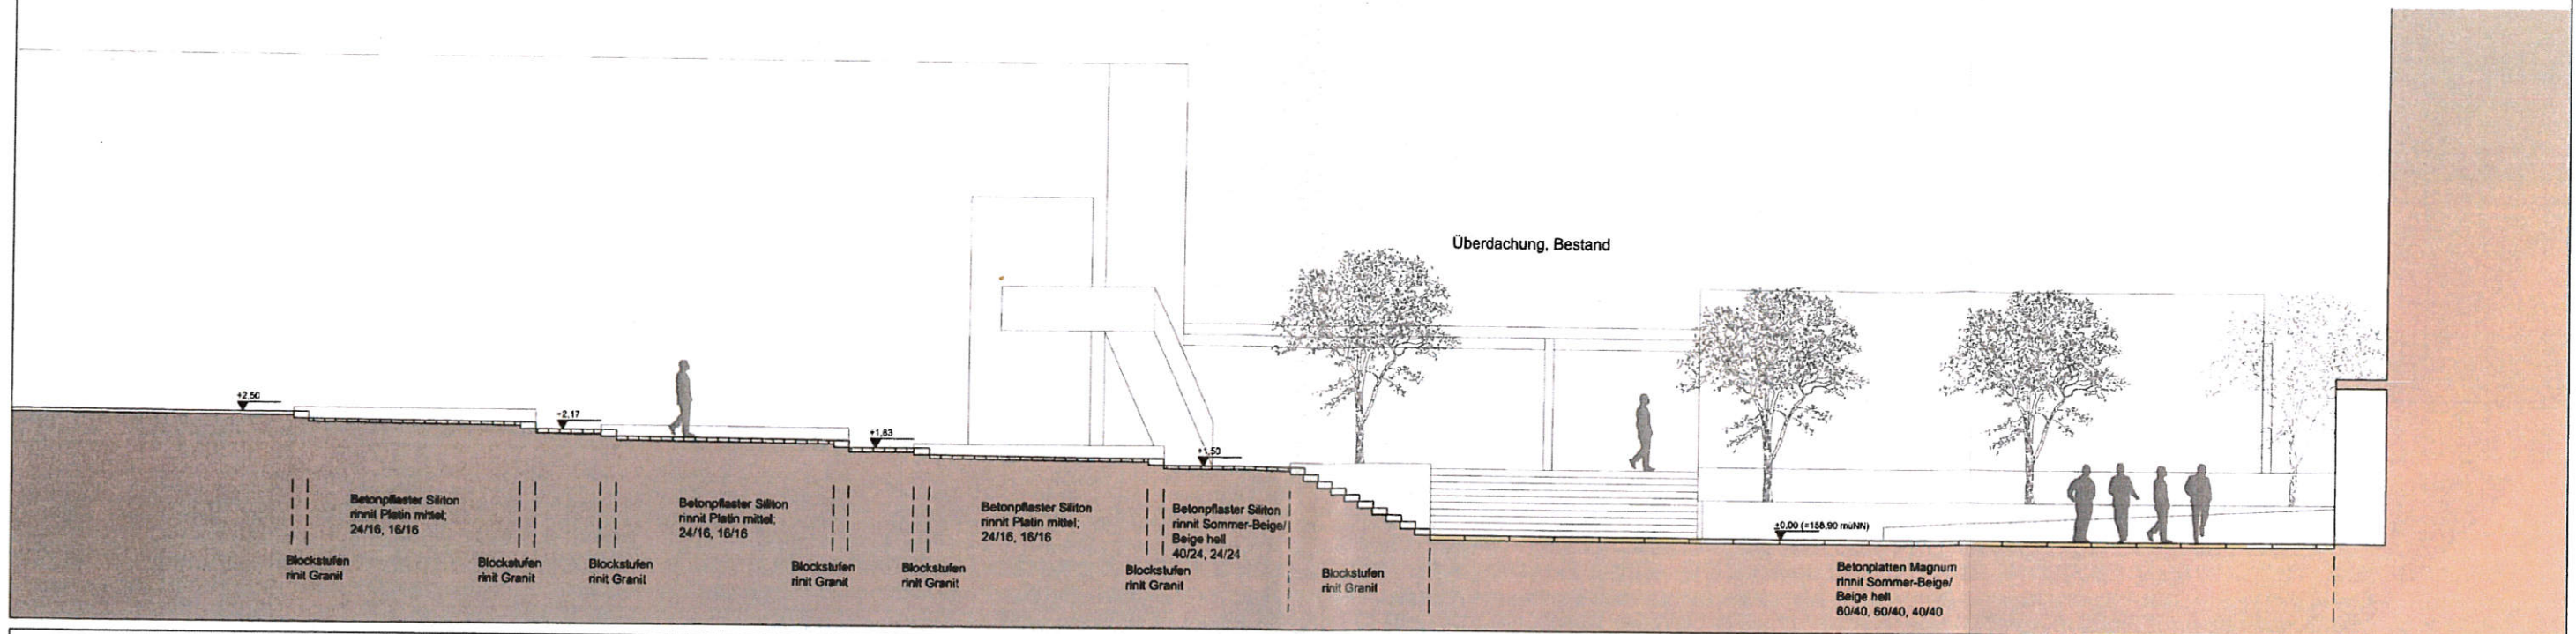

Schnitt B-B

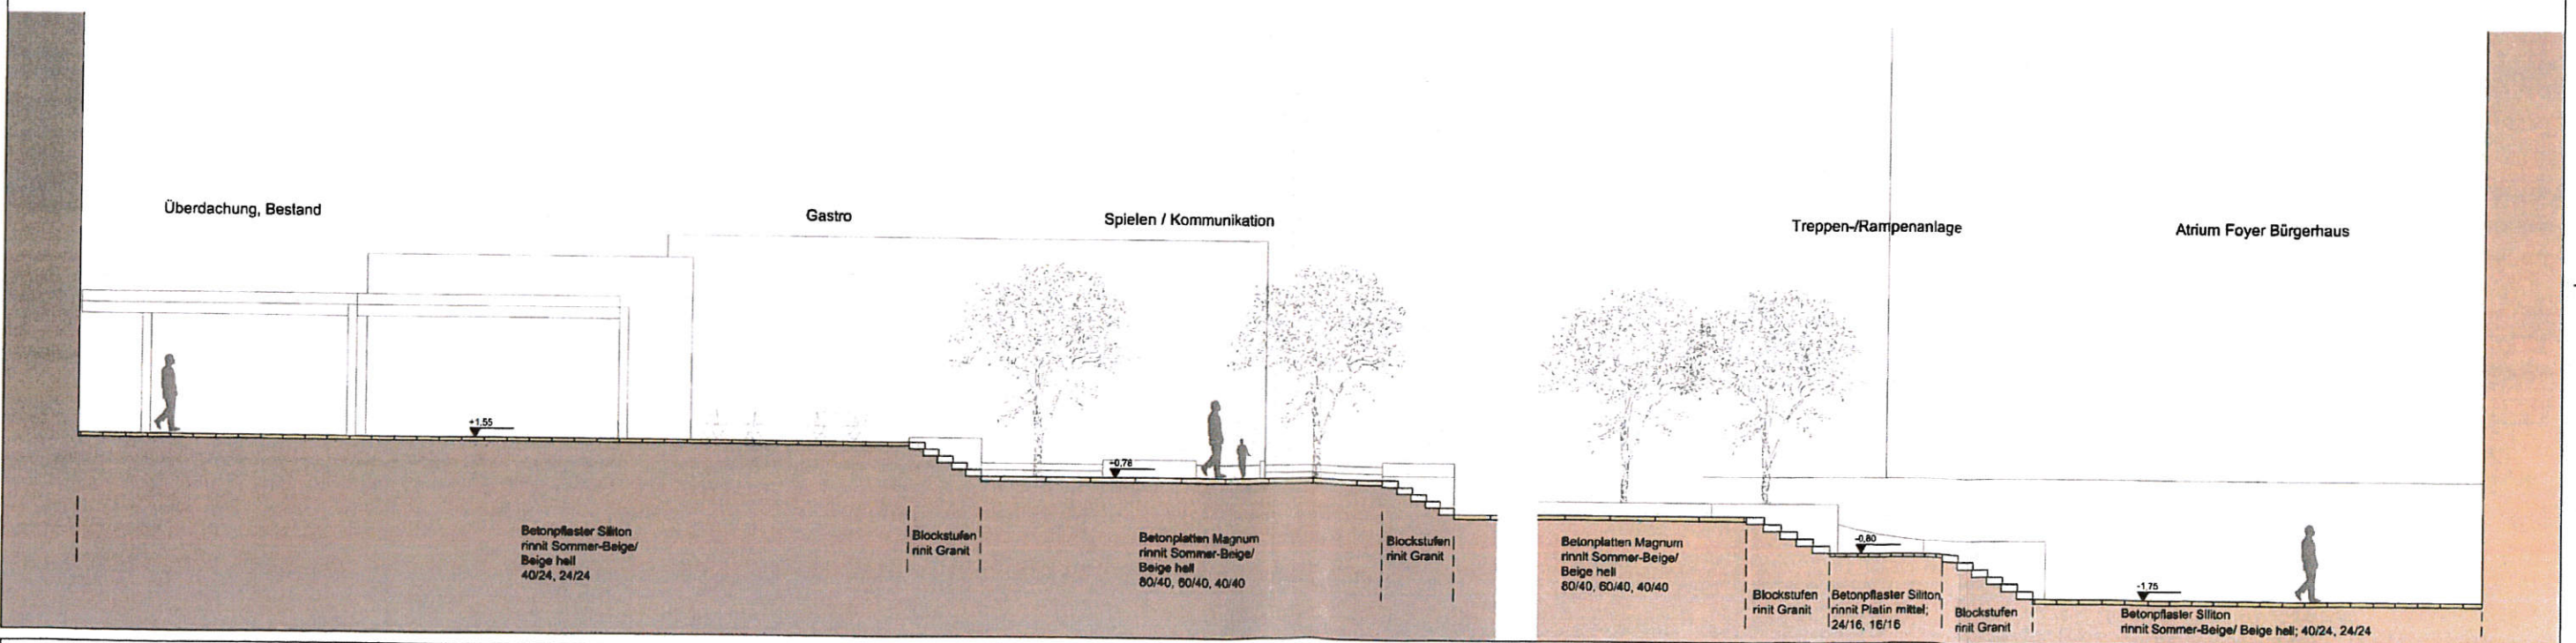

ROB
ARCHITECTEN + STADTPLÄNER
 Schulstraße 6 65024 Schwalbach / Ts.

Stadt Schwalbach am Taunus
Umgestaltung Unterer Marktplatz

Bearbeiter: Rüttinger Datum: 21.03.2019
 Plannr.: 1633_01E-SX Maßstab: 1:50

Entwurf - Schnitte